



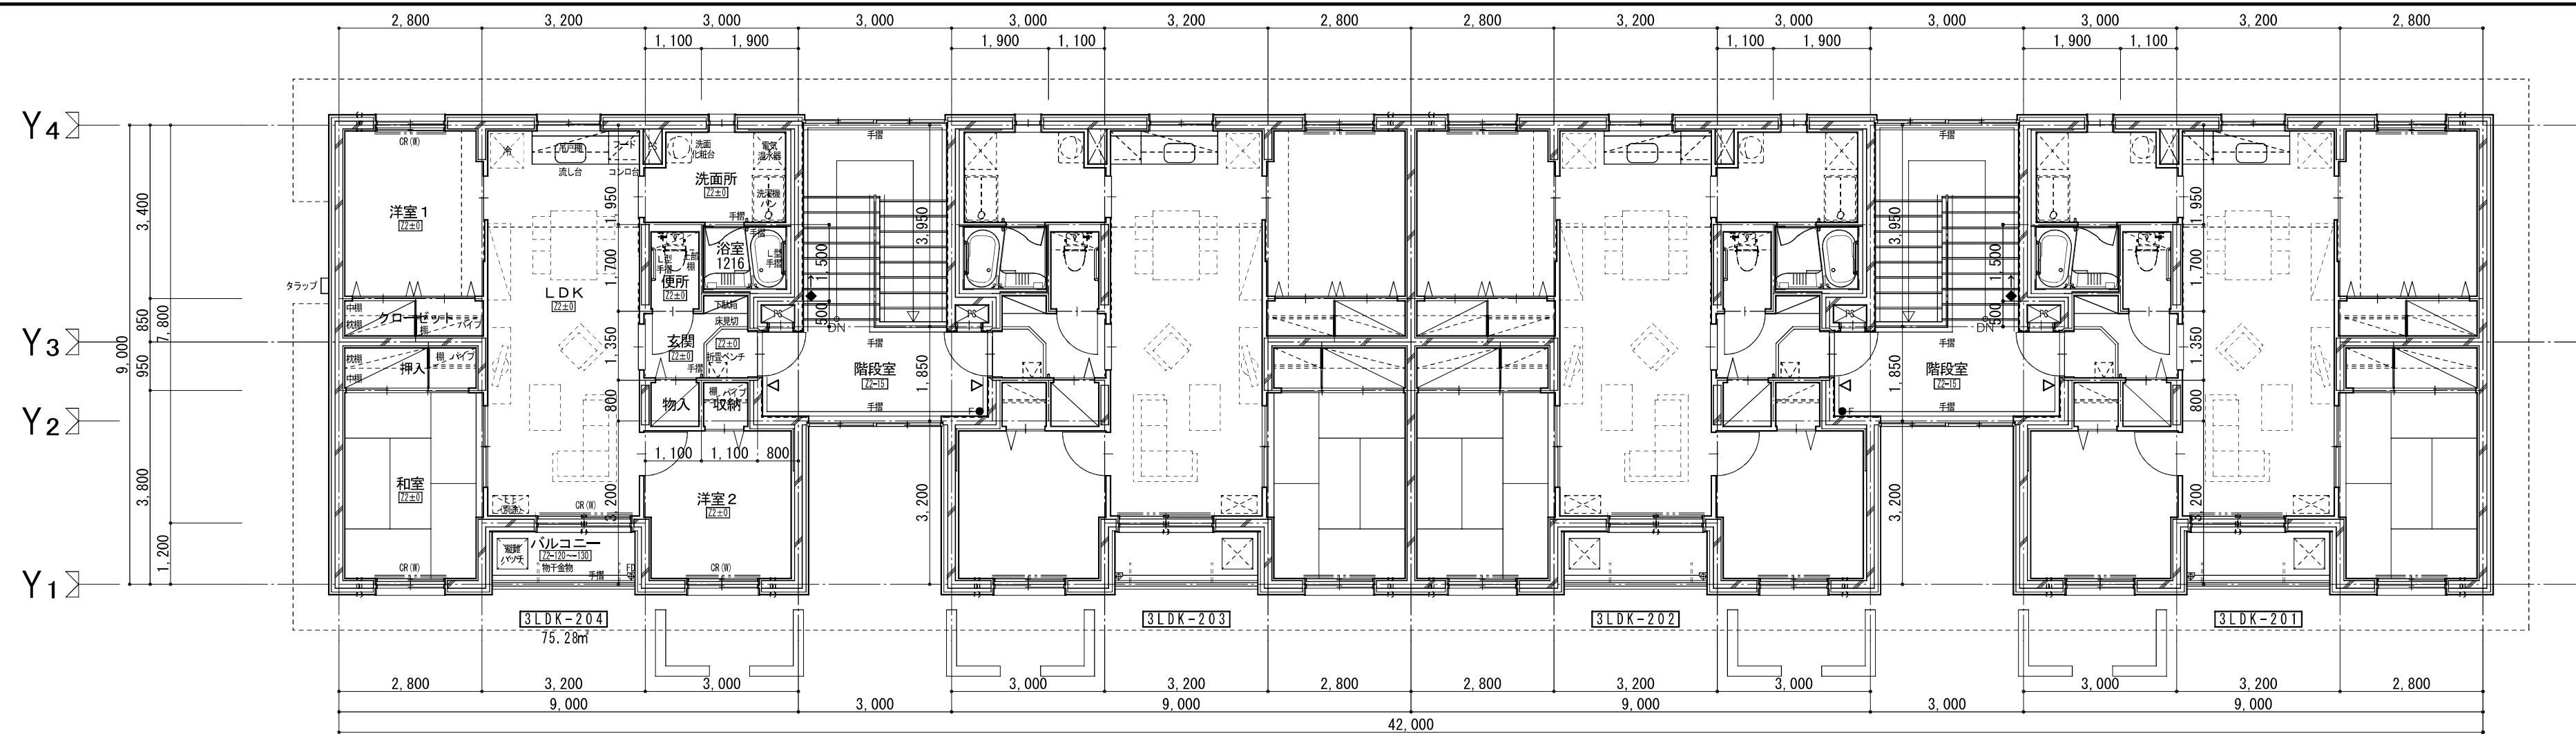

2階平面図

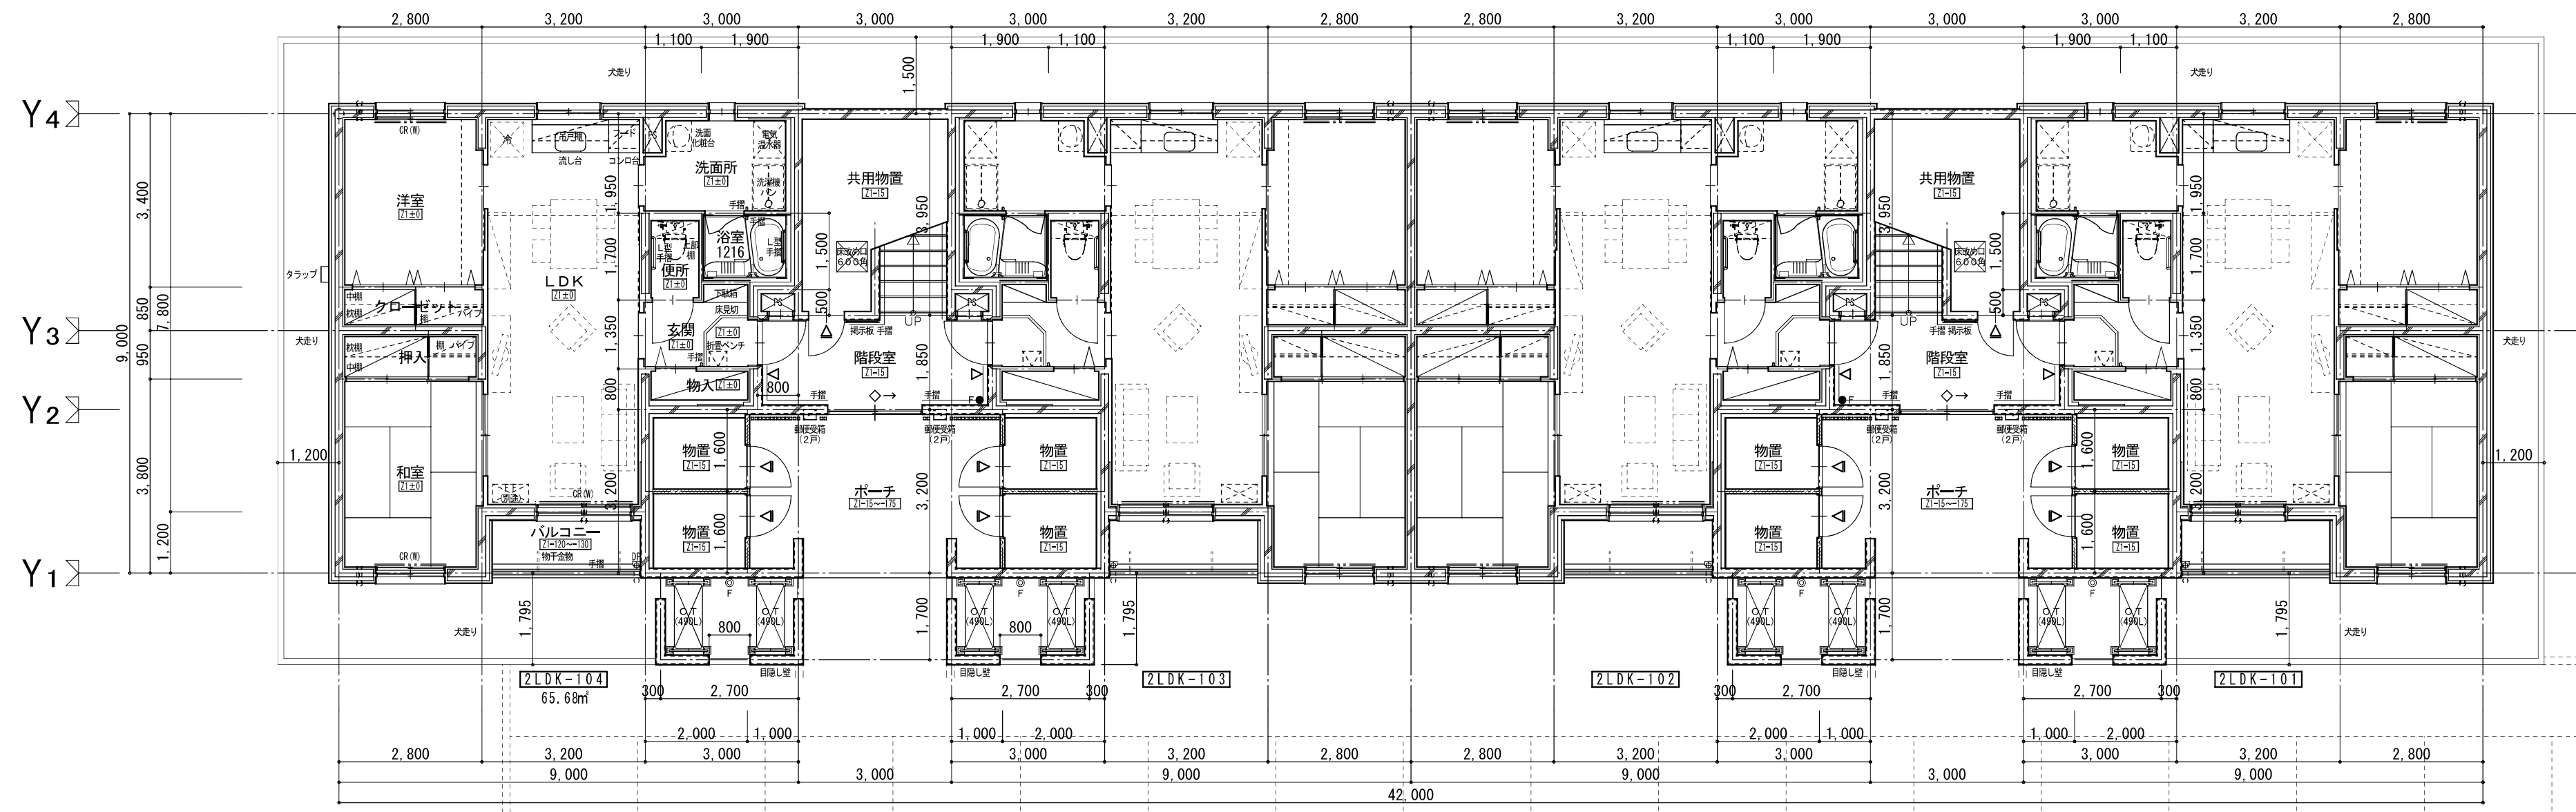

1階平面図

凡 例					
	鉄筋コンクリート造		カーテンレール (ダブル)		消火器ボックス (壁掛ブラケット)
	木間仕切		住戸室名札 (面付)		消火器ボックス (屋外用壁掛・扉付)
	軽鉄間仕切		室名札 (シート貼り)		誘導標識 (避難経路)
	床改メロ				誘導標識 (避難口)
	避難ハッチ (自立式・梯子内蔵)				ドレン縦管 (設備)