




株式会社 岩見田・設計 IWAMIDA SEKKEI CO.	一級建築士事務所 北海道建築士会所属 (E) 14号 岩見田ビル 一級建築士会13144号 4F 10号	CHECK	REPORT	OUTSIDE SUPPLIER	R 1 1 0	1 0 0 3	TITLE	SCALE A 1 : 1/20	3 4	GROUP A
		岩見田	岩見田	岩見田	末広団地C棟新築工事		住戸詳細図 (表側)	SCALE A 1/140	5 1	B

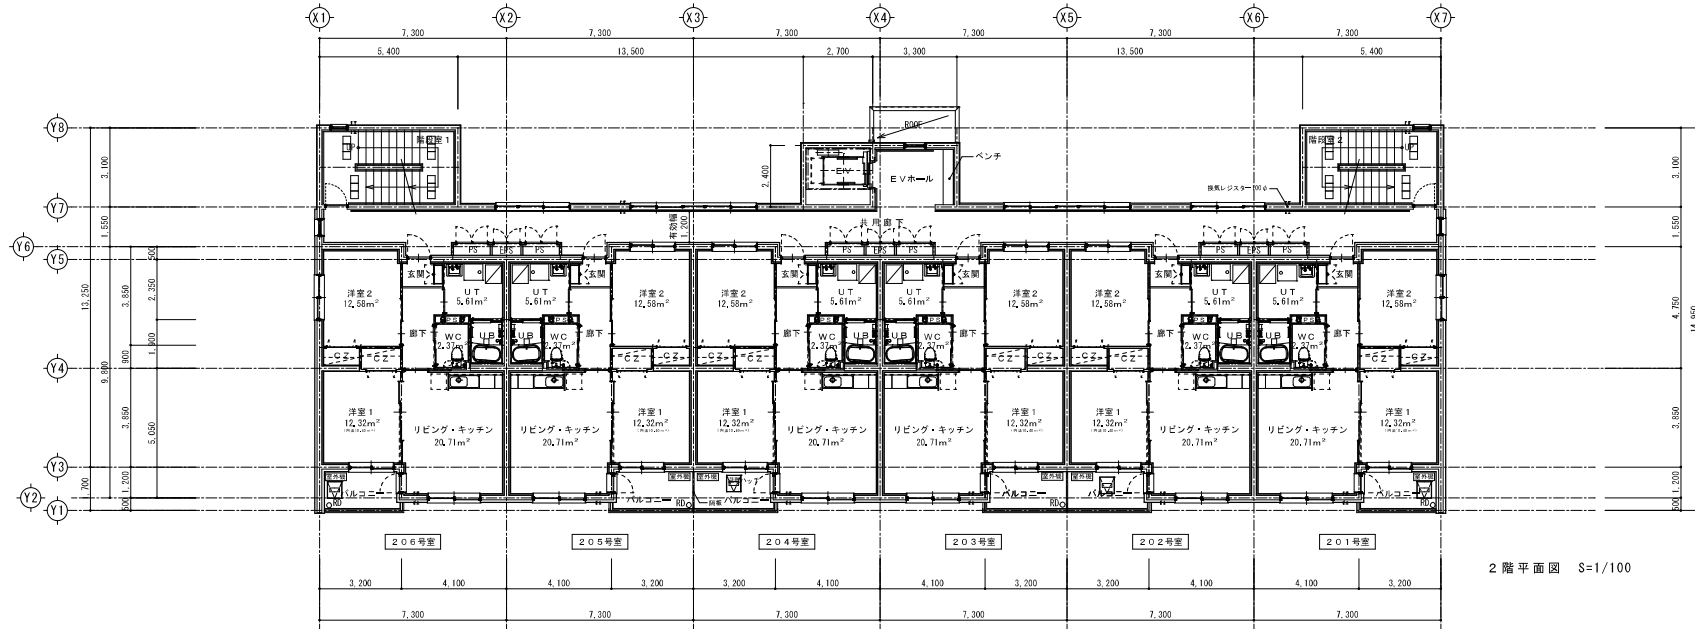


2階平面図 S=1/100

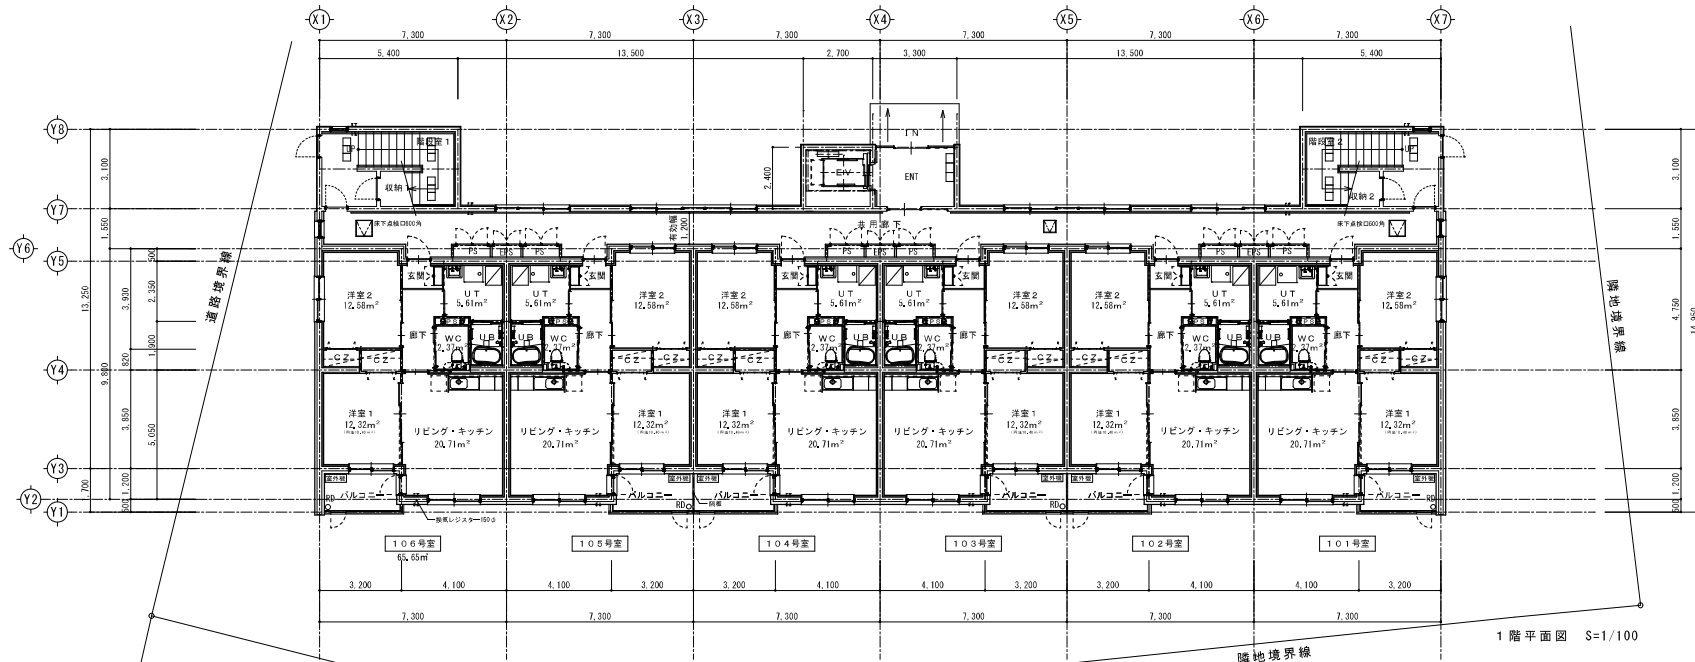


1階平面図 S=1/100

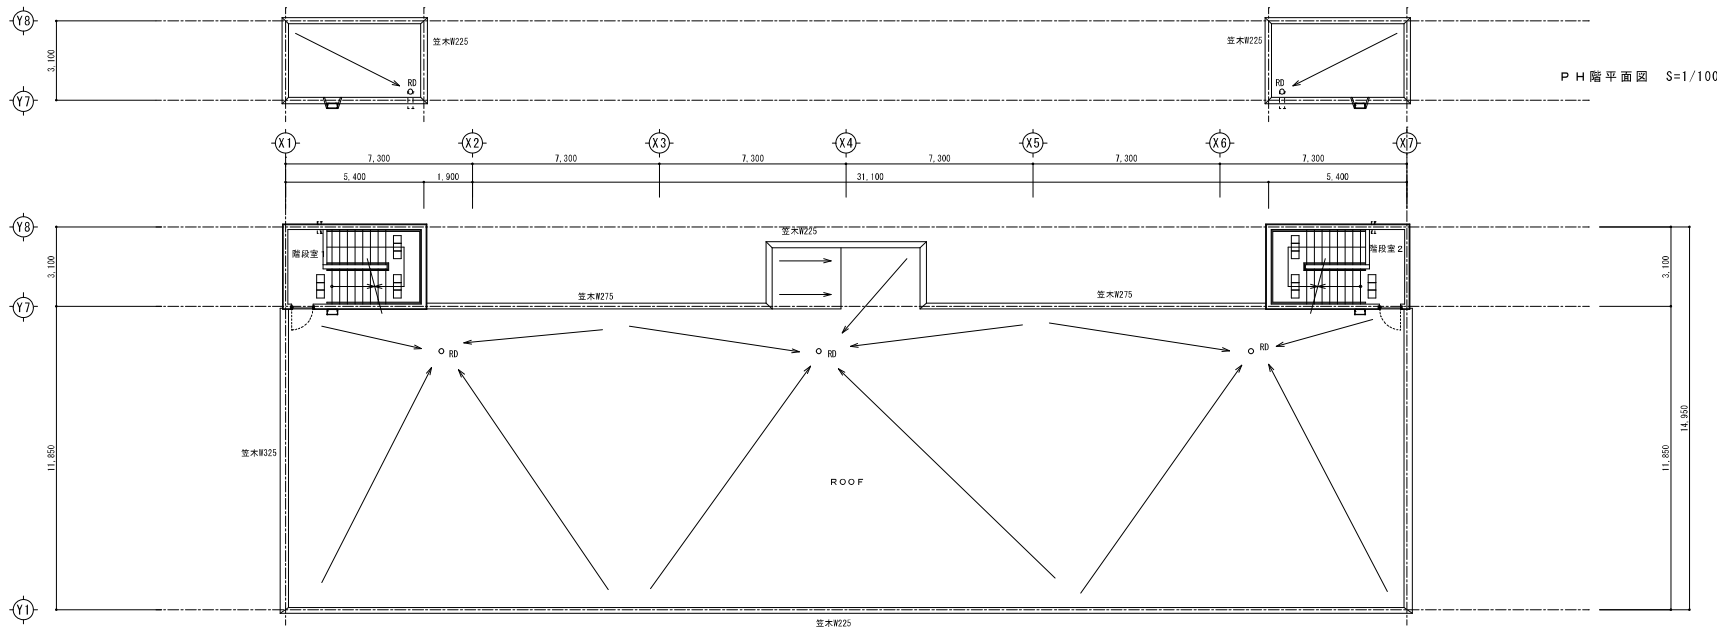

PH階平面図 S=1/100

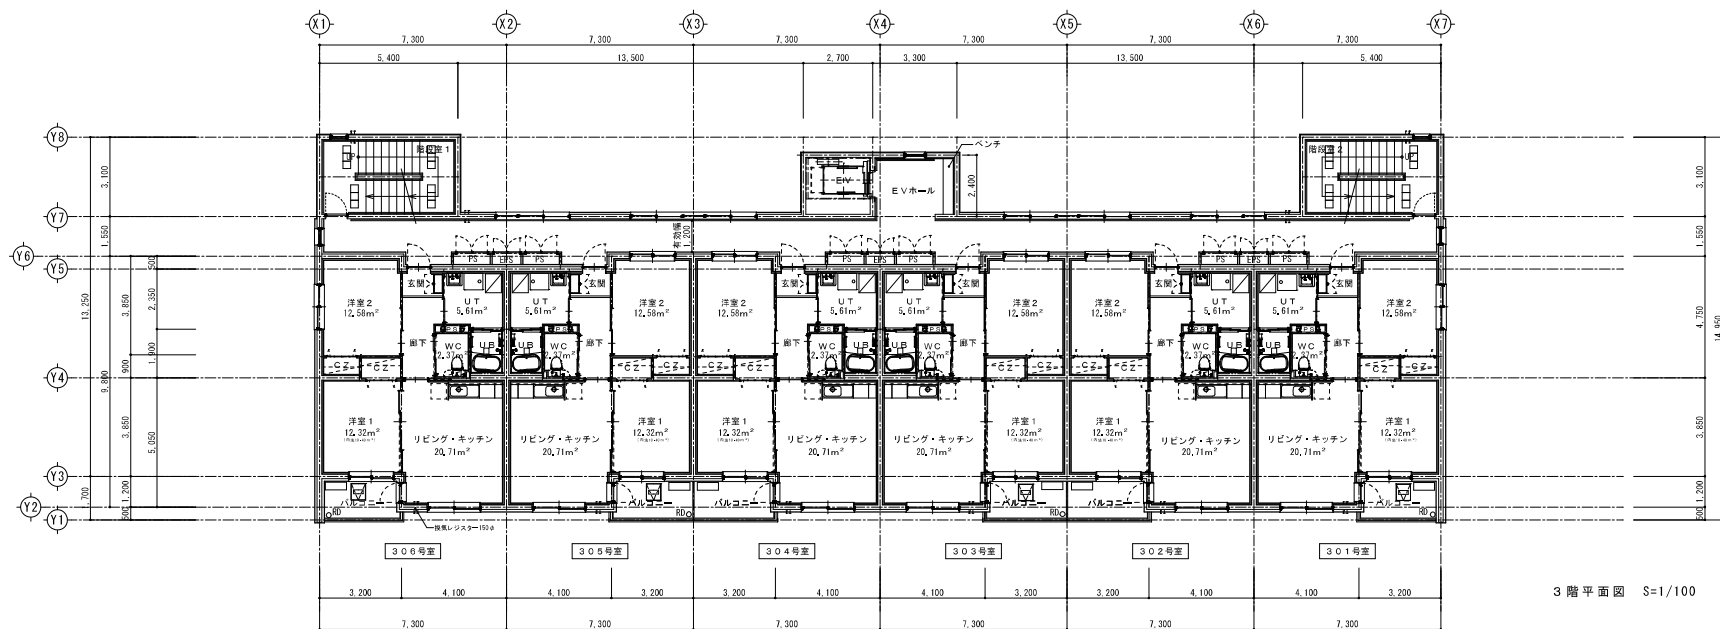


3階平面図 S=1/100

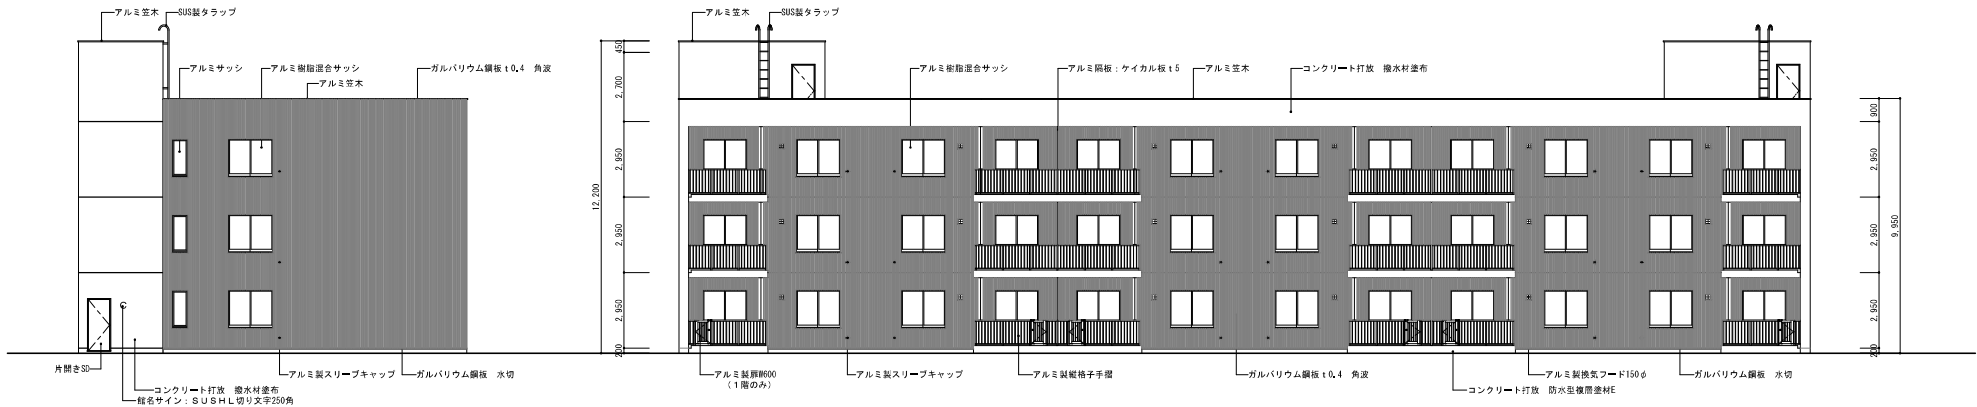


西面立面図 S=1/100

南面立面図 S=1/100

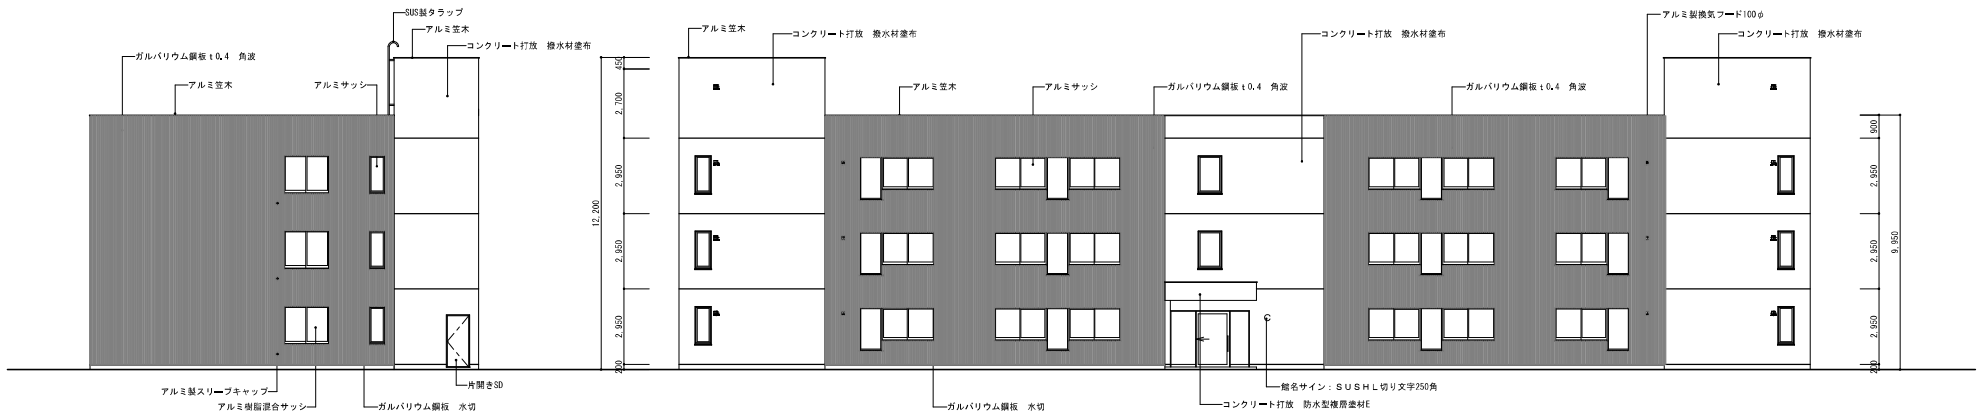

東面立面図 S=1/100


北面立面図 S=1/100

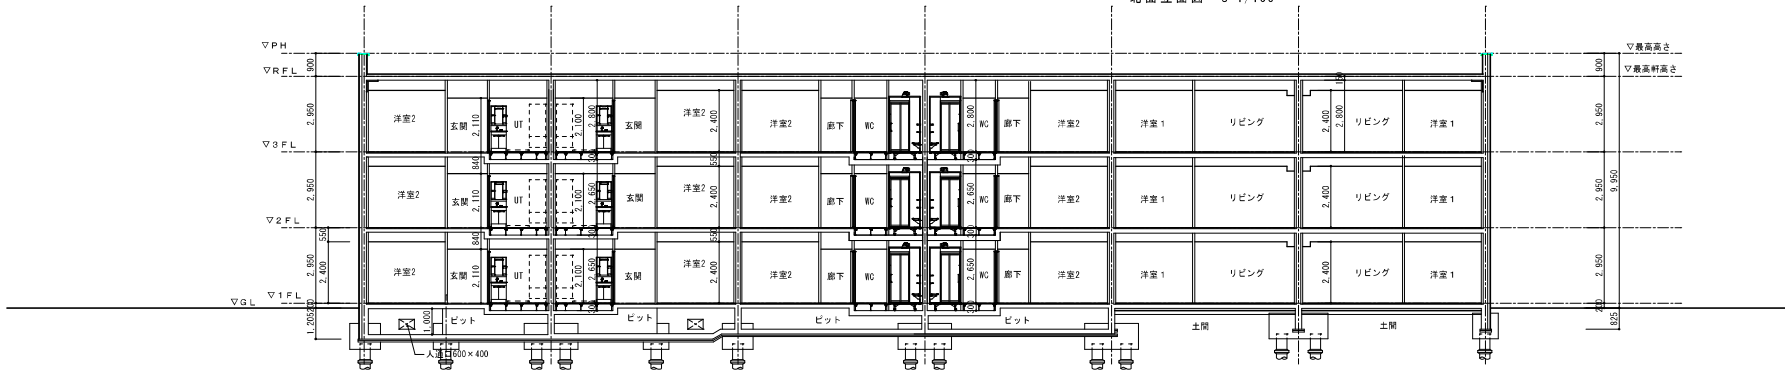

断面図 S=1/100

CHECK		DESIGNER	QUANTITY SUPPLIER	図 2.0.3	1.9-0.0.7	TITLE	SCALE A.1 1:100 A.2 1:200	No. 14	GROUP A
株式会社 岩見田・設計 IWAMIDA SEKKEI CO.		一級建築士事務所 岩見田事務所 岩見田 浩二 一級建築士 監理13144号 令和 建築	設計監理 設計監理 設計監理	末広団地C棟新築工事		立面図・断面図			

付近見取図

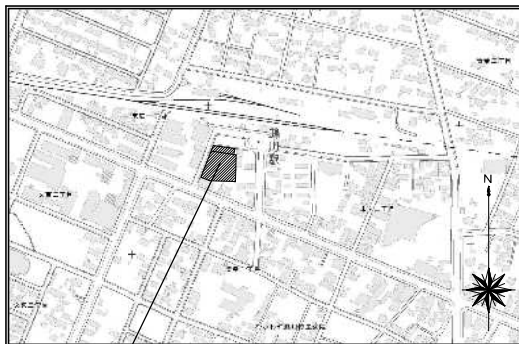


建設場所：勇払郡むかわ町末広1丁目67-1・51-1


建築概要表

敷地所在地	豊弘郡むかわ町東自1丁目67-1・51-1
用途地域	近隣商業地域・準工業地域
防火地域	準防火地域
日影規制	無し
法定建蔽率	80% / 60% = 62.69%
法定容積率	300% / 200% = 213.47%
高度地区	なし
前面道路	8.5m
その他の区域	なし
敷地面積	366.717㎡(近商)+2354.716㎡(準工業)=2721.43㎡
建物用途	集合住宅
工事種別	新築

敷地配置図 S=1:200

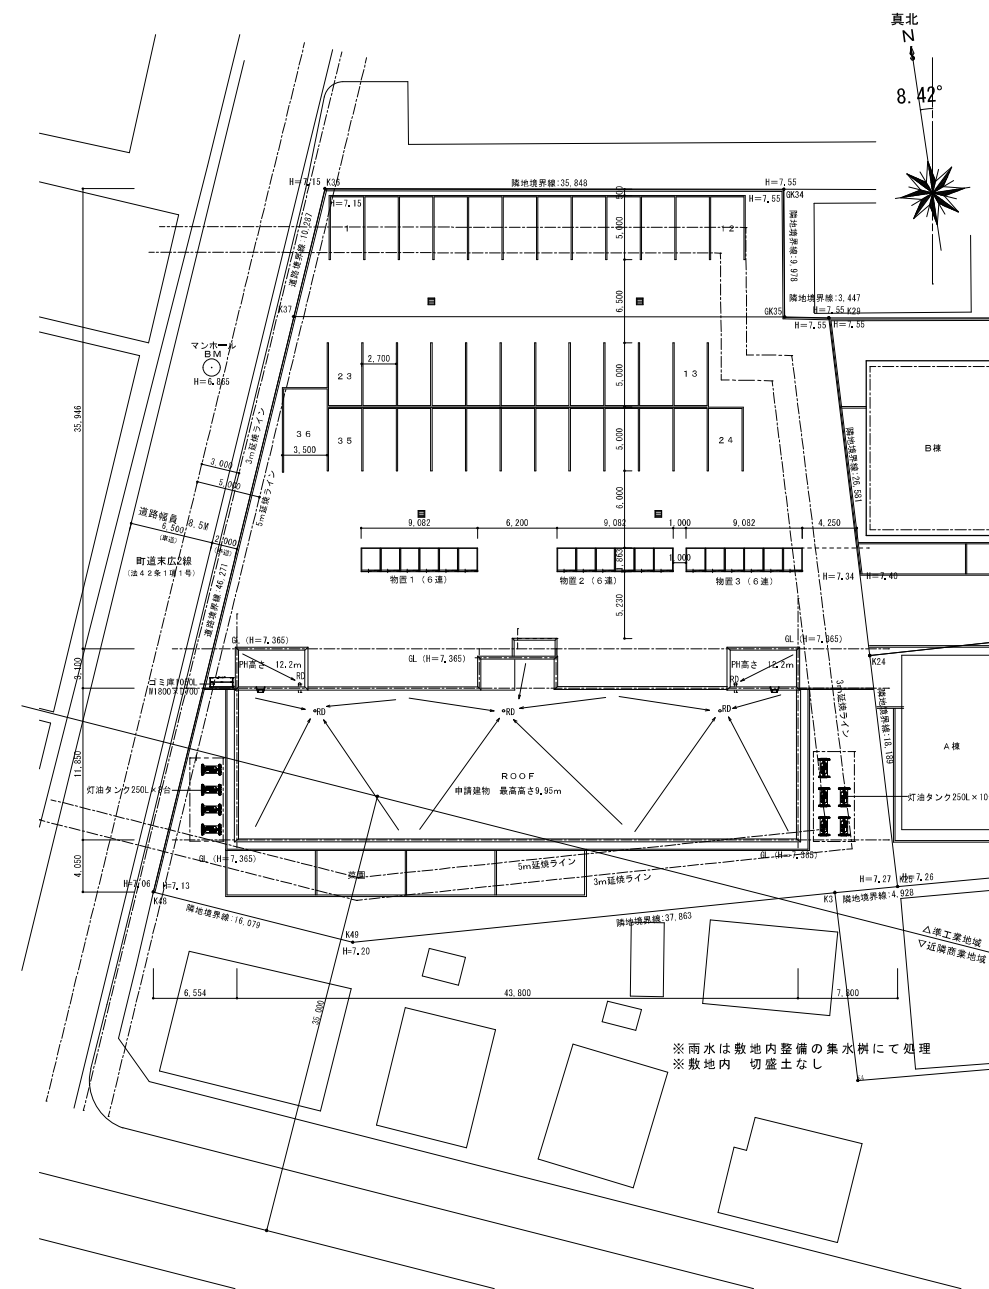

敷地求積図 S=1:300

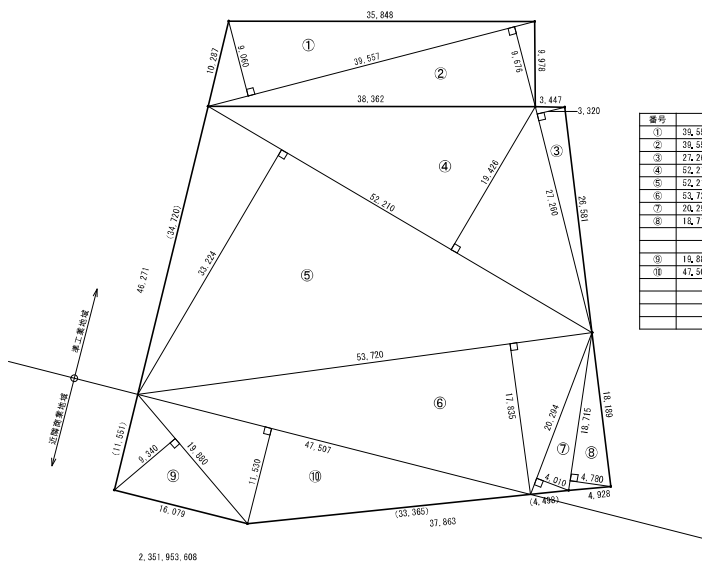[illegible]