





国道235号線

付近見取図


至 門別

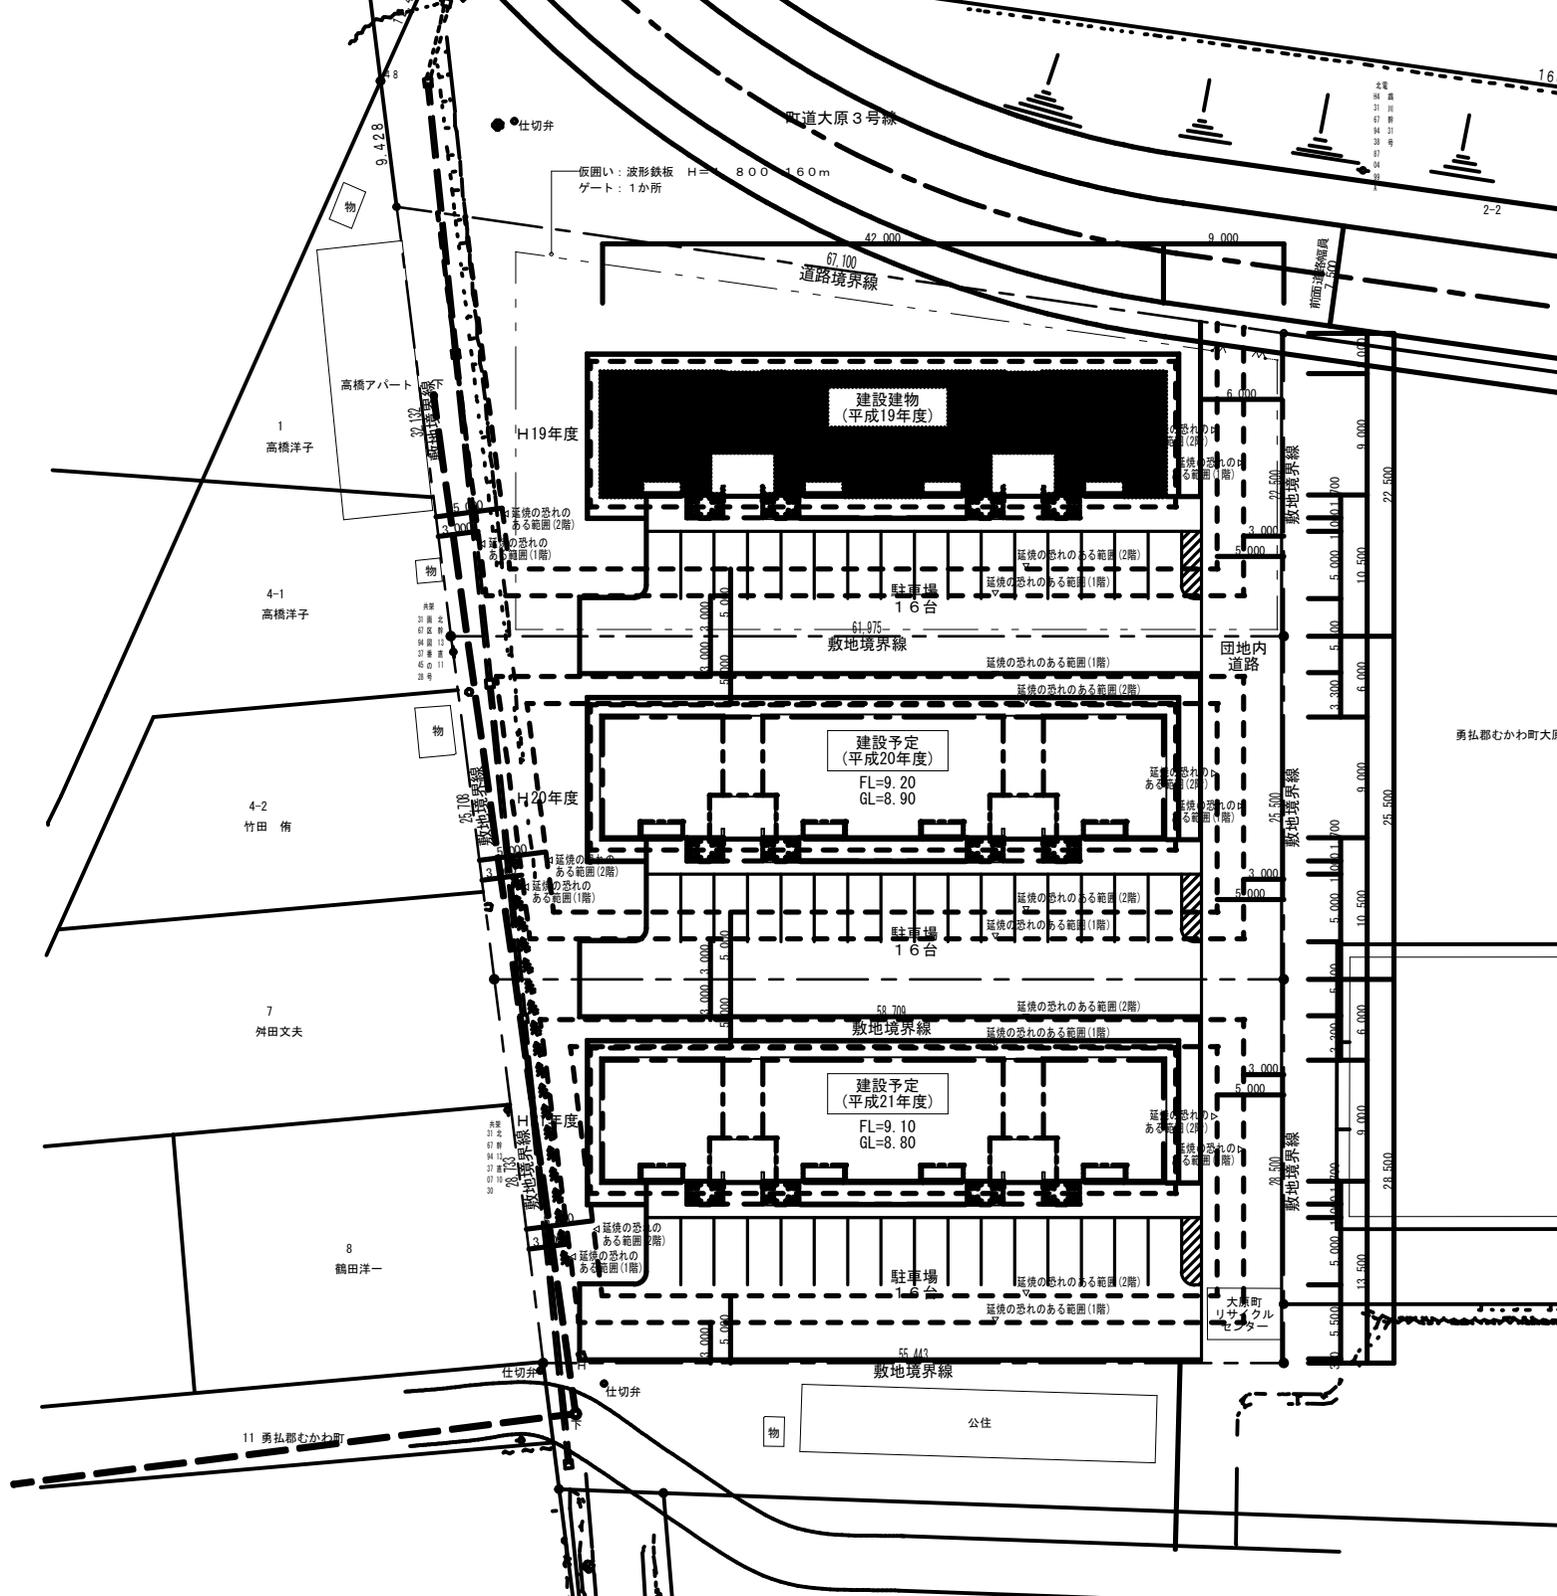

11 勇払郡むかわ町

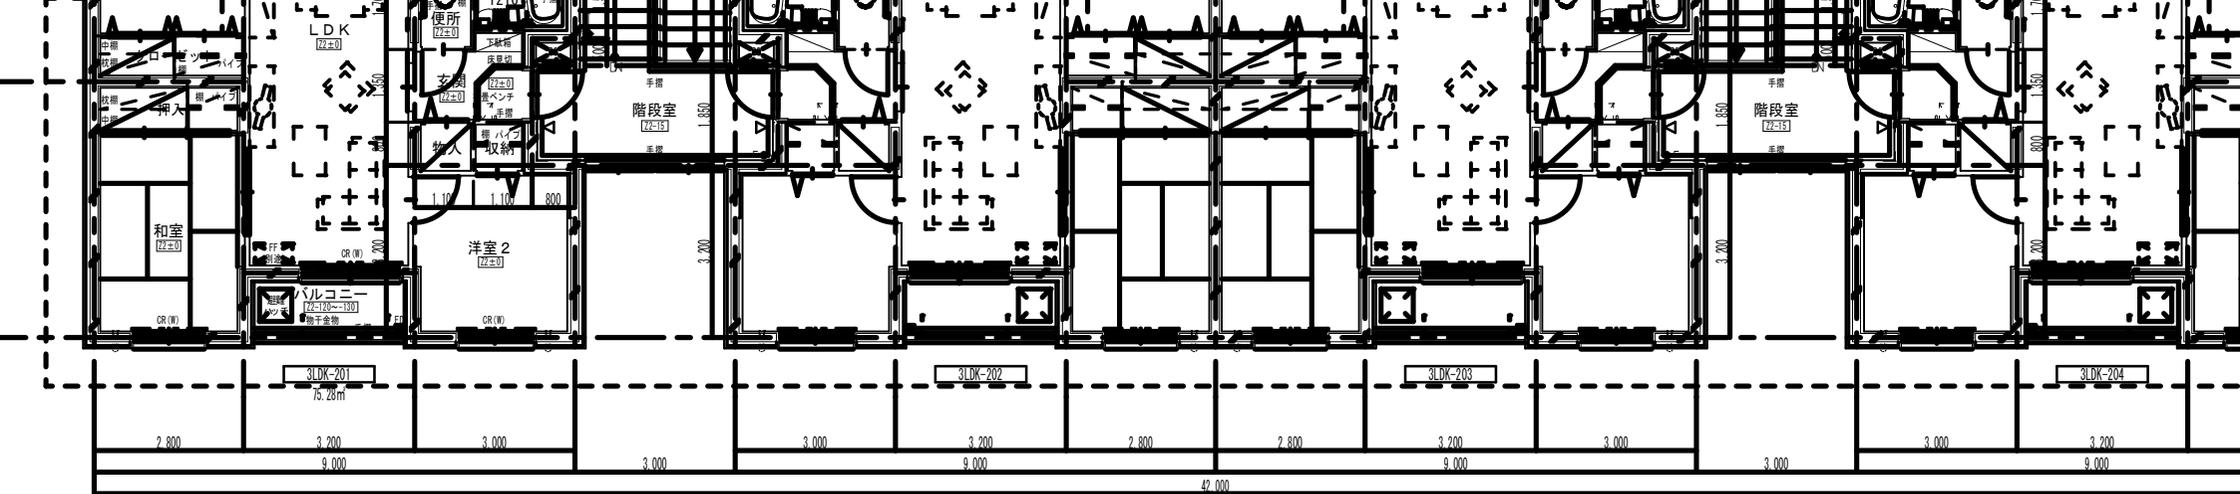

X1 X2 X3 X4 X5 X6 X7 X8 X9 X10 X11 X12 X13 X14

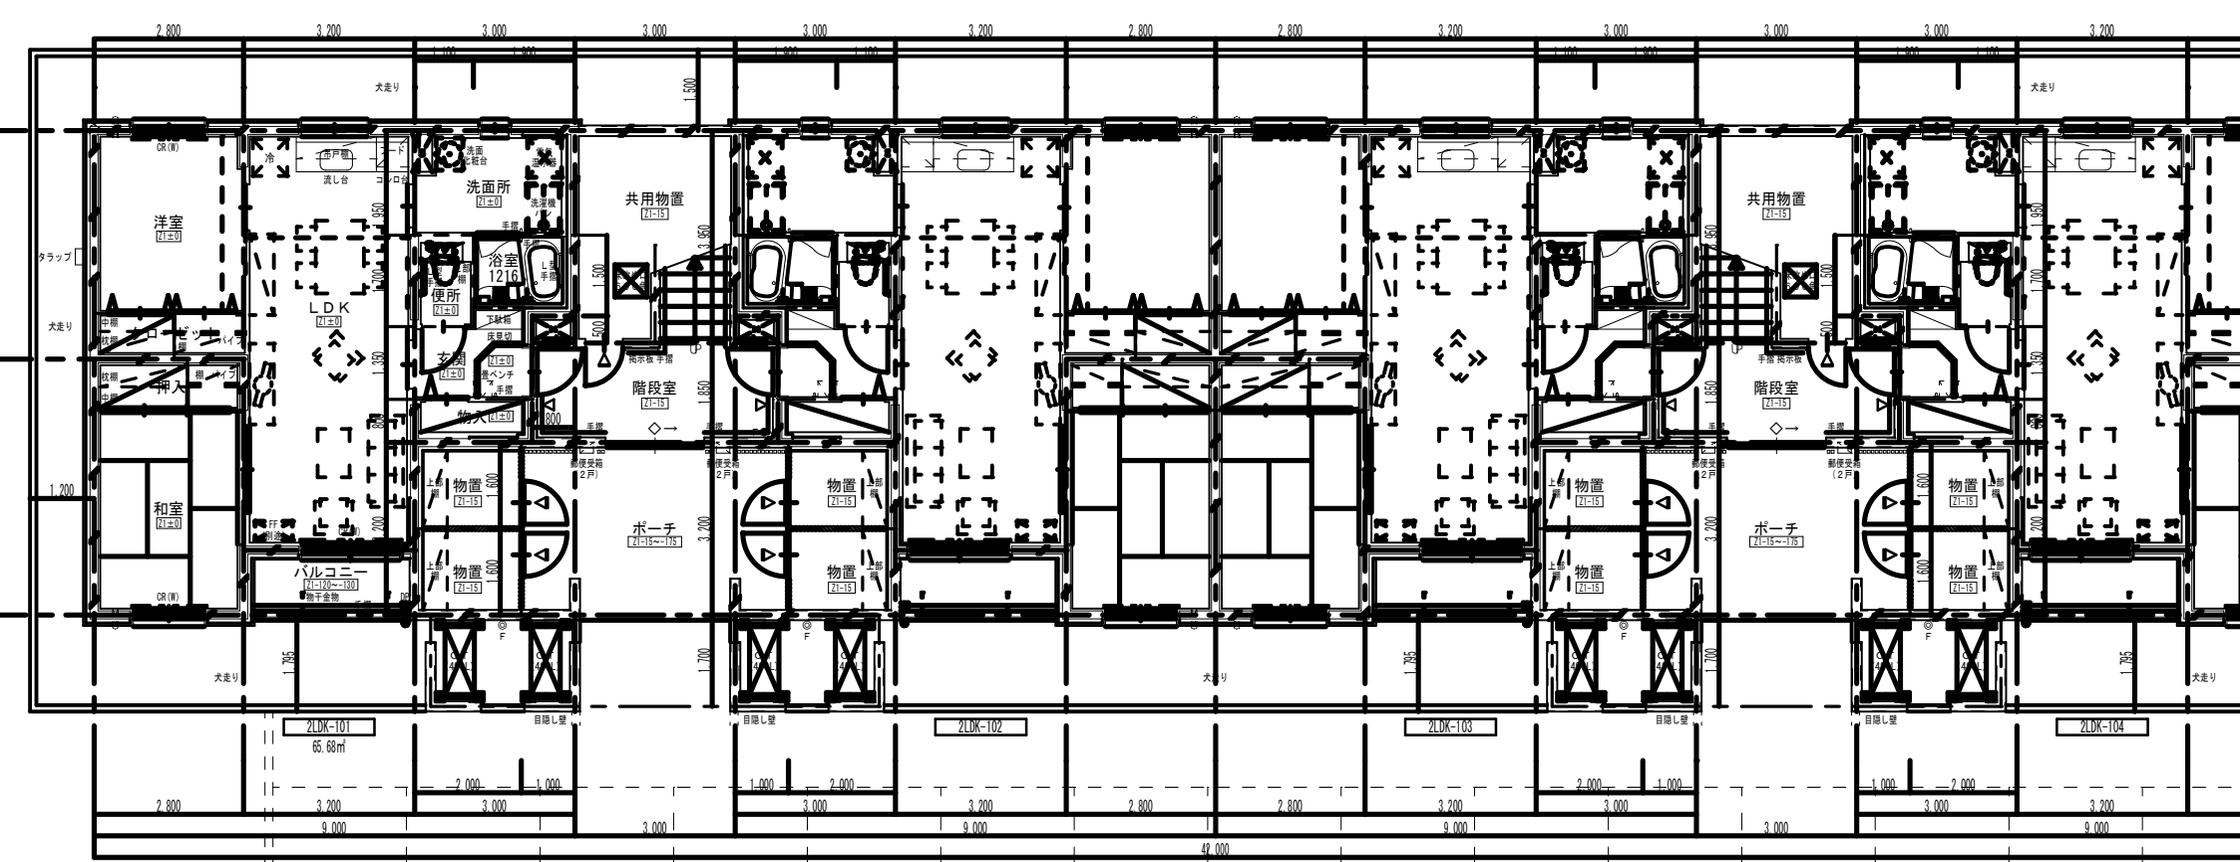

X1 X2 X3 X4 X5 X6 X7 X8 X9 X10 X11 X12 X13 X14

凡 例

	鉄筋コンクリート造	CR (W)	カーテンレール (ダブール)	消火器ボックス (騎掛タイプ)	レジスターケーブルコード
--	-----------	--------	----------------	-----------------	--------------